


Auflistung Scheinwerfer

Grafik	Bezeichnung	Anzahl
	Atme MDG	1
	Nano Wash	12
	ROXX Cluster B2FC	8
	Tilt Color Strobe	4
	Tilt-Bar Dottedline	12

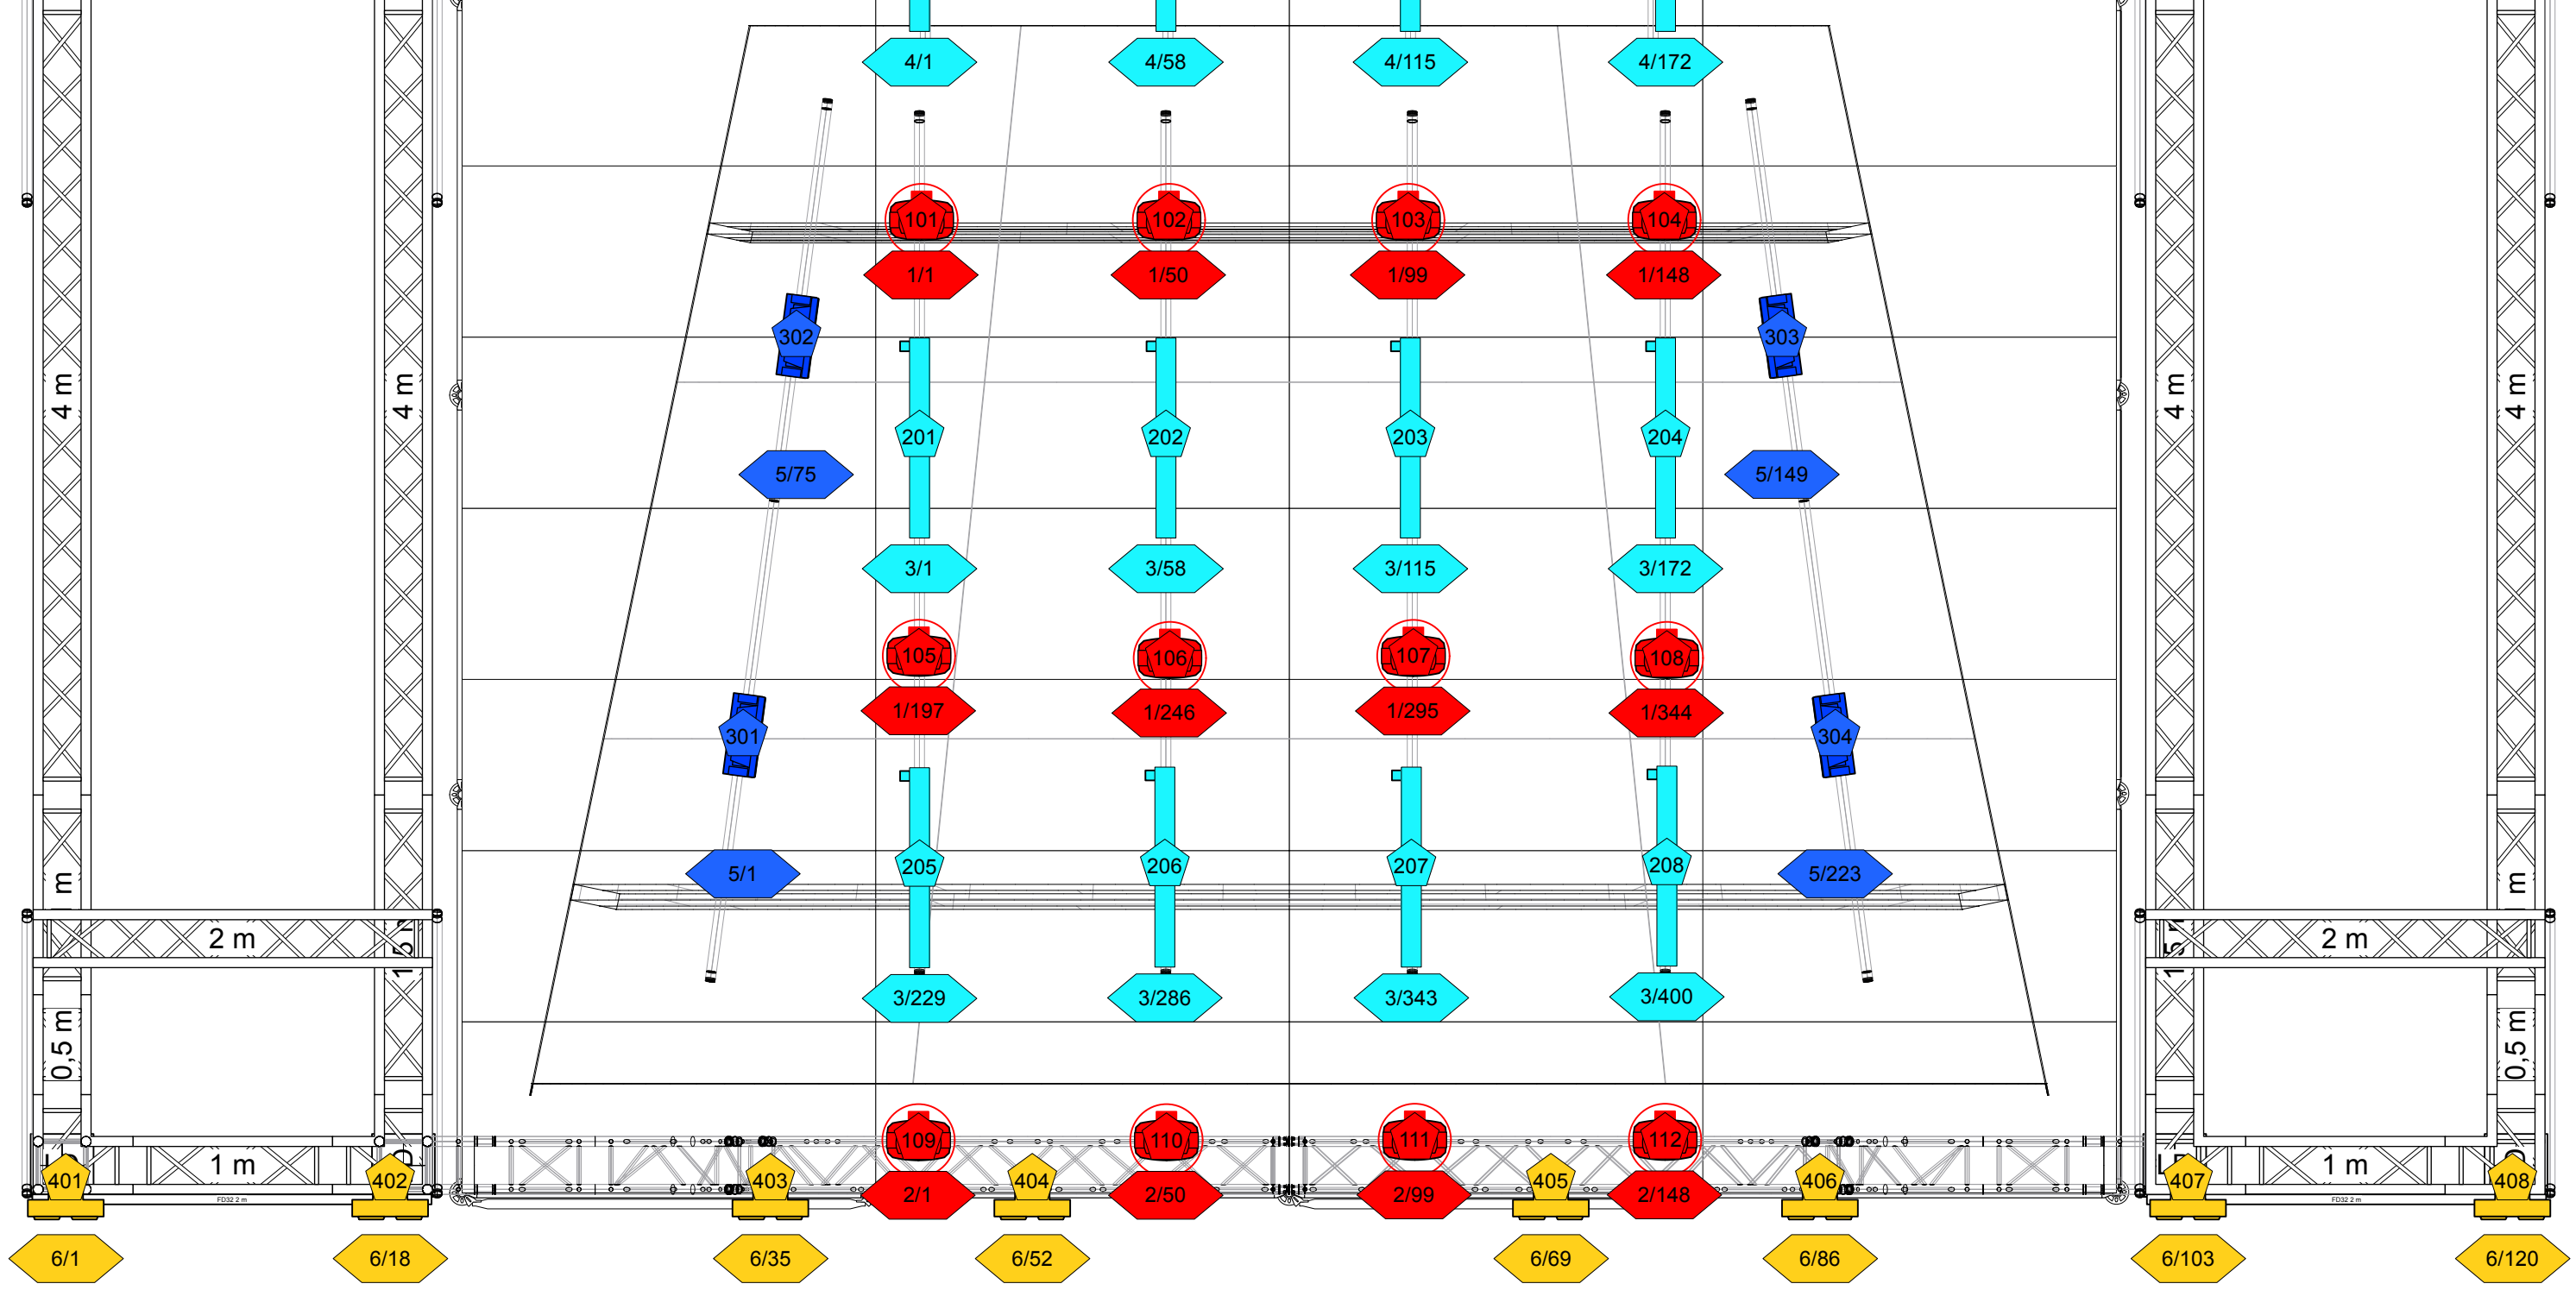

Bühne am Teich 2026			Projektkürzel BAT26	Projektleiter Dylan Grimes
Planinhalt Lights Roof Plot			Projekt-Nr. 26-001	+41 76 391 18 42 dylan@muehlehunziken.ch
			Plan-Nr. 1.11	Projektdatum 24.07.2026- 29.08.2026
	Datum Gezeichnet 28.05.2026	Format DIN A3	Gezeichnet DG	Aufbaudatum Von 20.07.2026 Abbaudatum Bis 31.08.2026
<small>Vervielfältigung und Weitergabe nur mit Genehmigung des Urhebers gestattet. Alle Masse sind vom Empfänger auf ihre Richtigkeit zu überprüfen. Unstimmigkeiten sind dem Verfasser umgehend mitzuteilen. Jegliche Haftung bezüglich Folgeschäden aus Massunstimmigkeiten werden abgelehnt.</small>				